


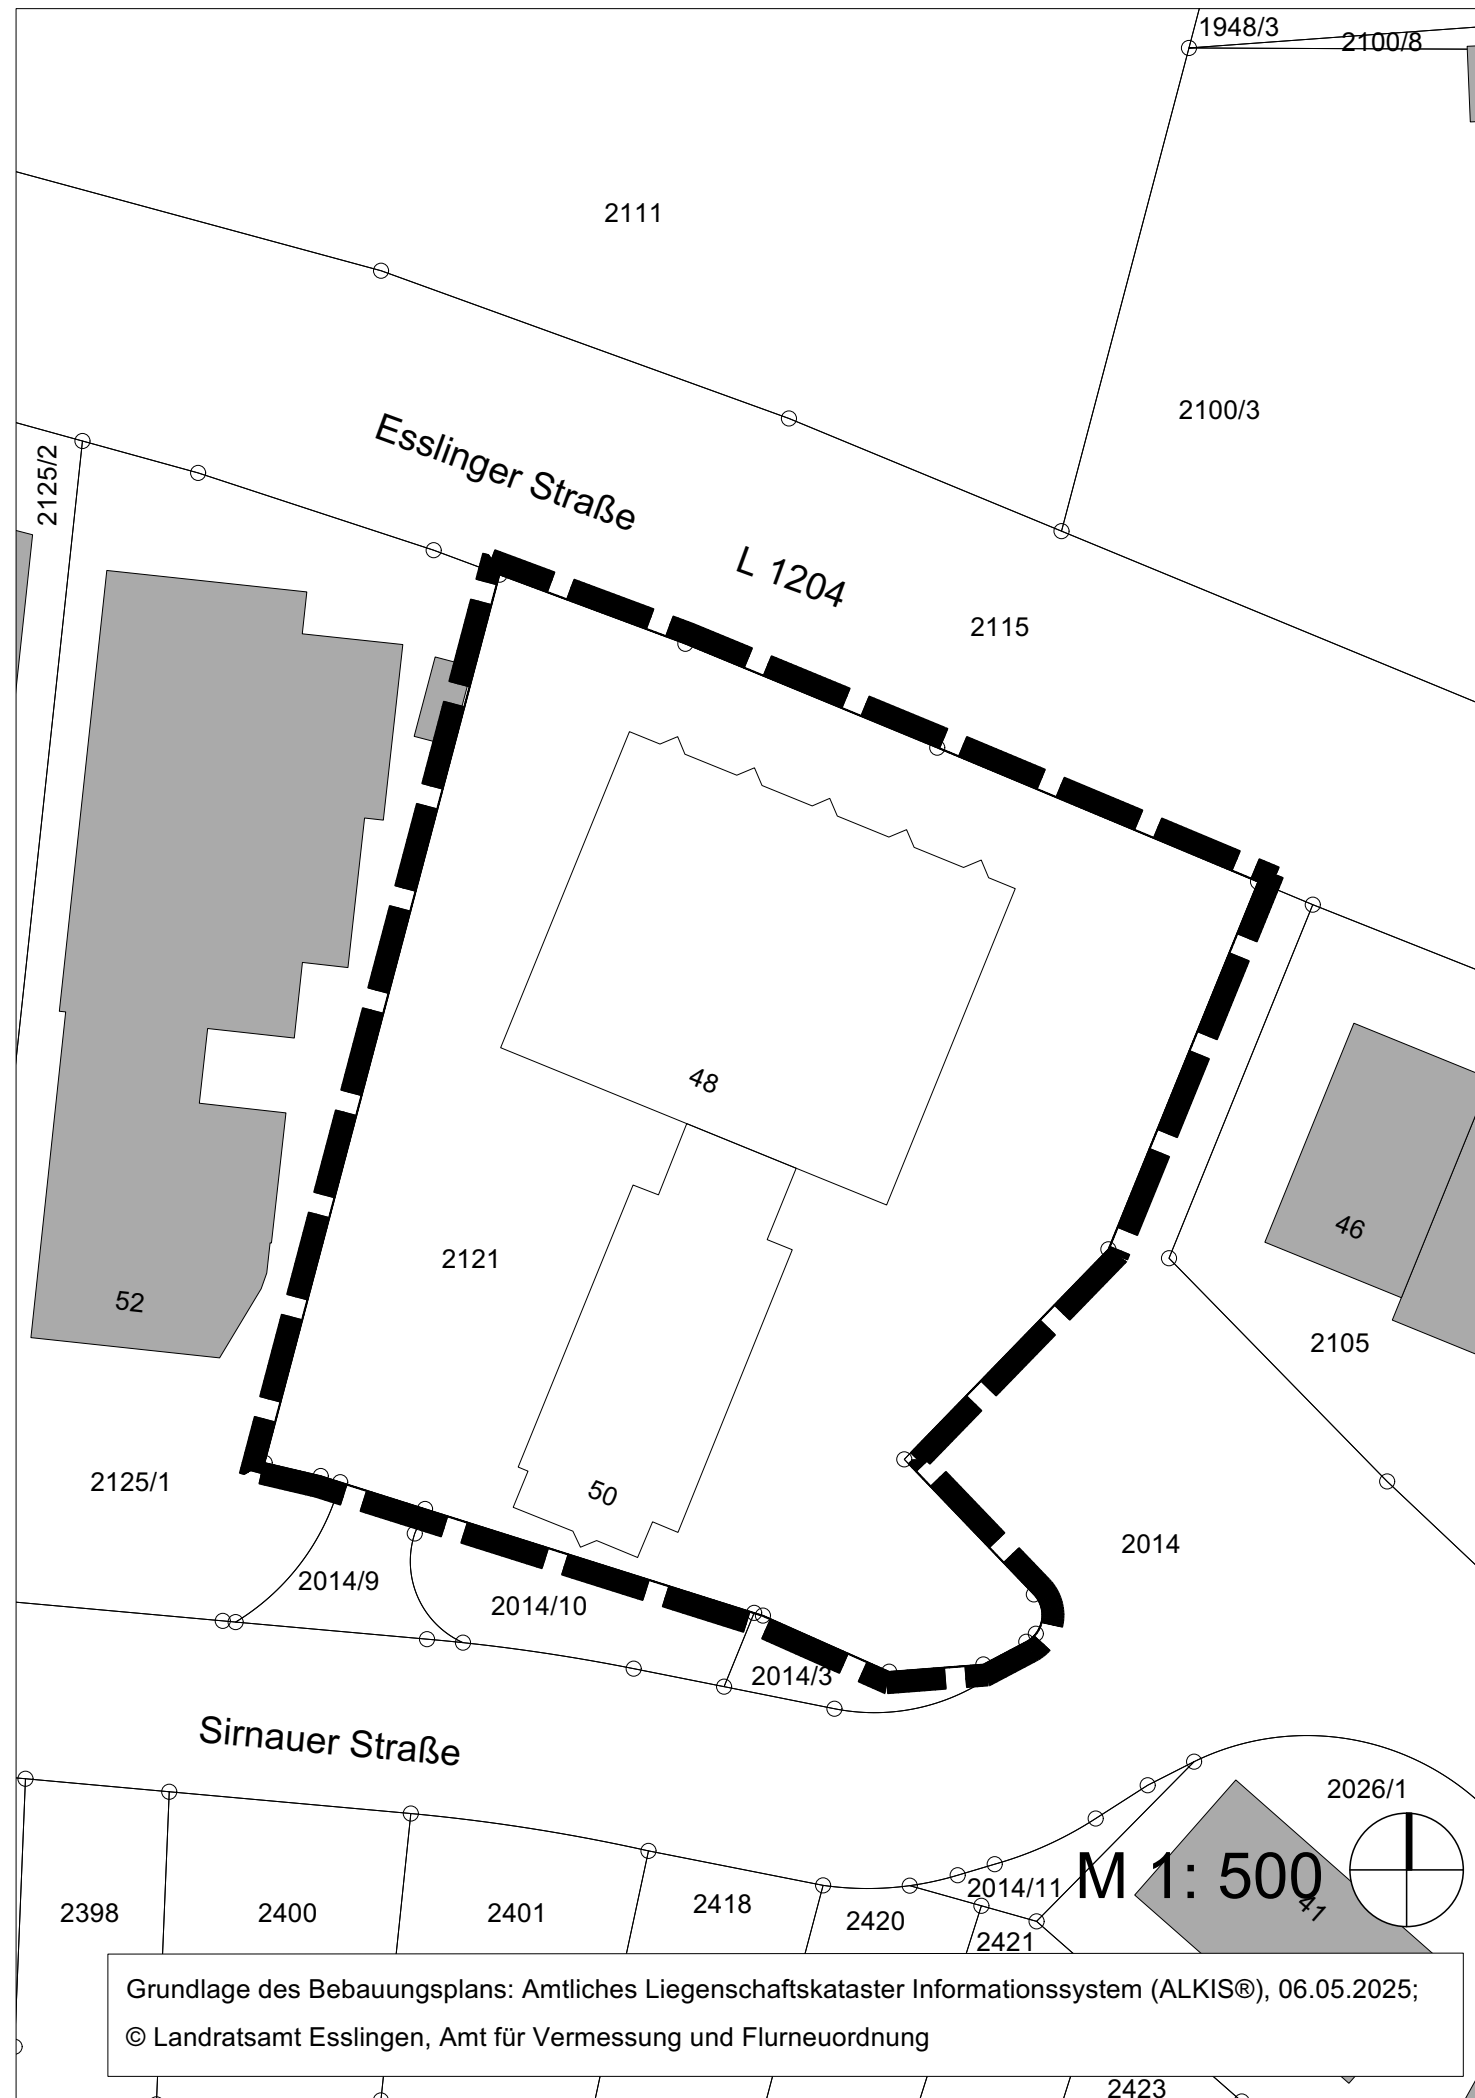

Die planungsrechtlichen Festsetzungen des Bebauungsplans "Sirnauer Straße, 1. Änderung", die nicht Bestandteil dieser Änderung sind, gelten unverändert.

Zeichenerklärung

Festsetzungen gem. BauGB

 Grenze räumlicher Geltungsbereich des Bebauungsplans

Rechtsverbindlichkeit:

Diese Satzung wurde mit der ortsüblichen Bekanntmachung am 31.10.2025 im Amtsblatt rechtsverbindlich und liegt ab diesem Zeitpunkt im Baurechtsamt zu jedermanns Einsicht öffentlich aus.

Deizisau, den 31.10.2025



Bürgermeister



Projekt	Bebauungsplan "Sirnauer Straße, 3. Änderung"
Planinhalt	Planzeichnung Satzung
	Gemeinde Deizisau
Datum	09.09.2025
Maßstab	M 1: 500 (DIN A3)
citiplan GmbH Stadtplanung und Projektentwicklung Wörthstraße 93, 72793 Pfullingen Tel +497121 926692 info@citiplan.de - www.citiplan.de	

